


Landkreis Sächsische Schweiz-Osterzgebirge
 Gemeinde Bad Schandau
 Gemarkung Krippen
 14 6756

Legende:

- Bestand (einschließlich DB-Kataster)
- Neubau / Änderung
- Rückbau
- äußere Grenze der vorhabentragereigenen Grundstücke
- tangierende Planung (nachrichtliche Darstellung)
- Planfeststellungsgrenze
- Gemeindegrenze
- Gemarkungsgrenze
- Flurgrenze
- Flurstücksgrenze
- laufende Nummer des Bauwerksverzeichnisses
- Lärmschutzwand mit Tür
- Böschung
- Stützwand
- Zaun
- Schutzplanke
- Tiefenentwässerung mit Fließrichtungspfeilen und Schacht
- Sickerschlitz
- Entwässerungsgraben mit Fließrichtung
- Versickerungsanlage (Graben, Becken, Mulde)
- Straßeneinlauf
- Entwässerungsschacht
- Oberleitungsmast mit Mastnummer
- Kabelkanal
- Beleuchtungsmast
- Überdachung
- Treppe
- Rampe

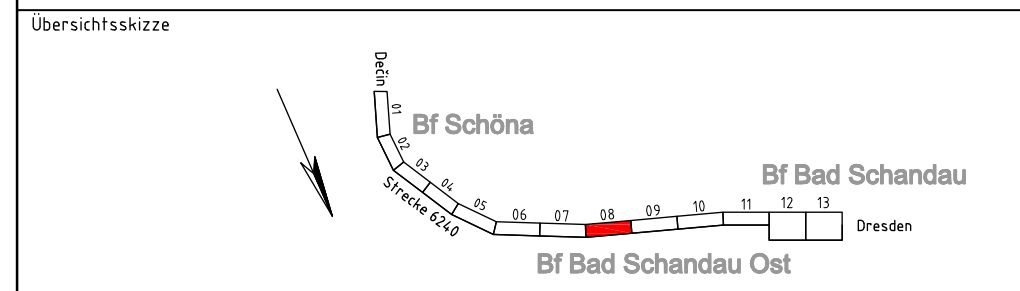

0	Ausgangsverfahren: Antragsfassung	01.08.2016
Index	Änderungen bzw. Ergänzungen	Planungsstand

Genehmigungsplanung - Unterlage für eine Entscheidung nach § 18 AEG

Vorhabensträger: DB NETZE DB Netz AG Regionalbereich Südost Projektrealisierung STE 2, I.NP-SO-M-S(4) Ammonstraße 8 01069 Dresden		Planzeichner: Projekt-Nr.: T.016031156/T.1606653/T.016071511 <table border="1"> <thead> <tr> <th>Datum</th> <th>Name</th> </tr> </thead> <tbody> <tr> <td>06/2016</td> <td>Lumpe</td> </tr> <tr> <td>06/2016</td> <td>Emmrich</td> </tr> <tr> <td>06/2016</td> <td>Mrofi</td> </tr> </tbody> </table>		Datum	Name	06/2016	Lumpe	06/2016	Emmrich	06/2016	Mrofi
Datum	Name										
06/2016	Lumpe										
06/2016	Emmrich										
06/2016	Mrofi										
Vertreter des Vorhabensträgers: DB Netz AG Regionalbereich Südost Projektrealisierung STE 2, I.NP-SO-M-S(4) Ammonstraße 8 01069 Dresden		Planverfasser: DB Engineering & Consulting GmbH Region Deutschland Südost Projektportfolio II.TP-SO-P-DRE(II) Ammonstraße 8 01069 Dresden									
Datum: _____ Unterschrift: _____		Datum: _____ Unterschrift: _____									
Höhe: DHHN 92		Koordinatensystem: DBREF									
Ursprungsplan:		Blattgröße: 297x1350									
Maßstab: 1:1000		_____									

Komplexmaßnahme Umbau Bf Bad Schandau Ost
 von km 13,900 bis km 23,505 der Strecke 6240

Planart: Lageplan
 Planinhalt: Strecke 6240 von km 18,734 bis km 19,631