




Legende:

- Bestand (einschließlich DB-Kataster)
- Neubau / Änderung
- Rückbau
- äußere Grenze der vorhabenträgereigenen Grundstücke
- tangierende Planung (nachrichtliche Darstellung)
- Planfeststellungsgrenze
- Gemeindegrenze
- Gemarkungsgrenze
- Flurgrenze
- Flurstücksgrenze
- Nr laufende Nummer des Bauwerksverzeichnisses
- Lärmschutzwand mit Tür
- Böschung
- Stützwand
- Zaun
- Schutzplanke
- Tiefenerwässerung mit Fließrichtungspfeilen und Schacht
- Sickerschlitz
- Entwässerungsgraben mit Fließrichtung
- Versickerungsanlage (Graben, Becken, Mulde)
- Straßeneinlauf
- Entwässerungsschacht
- Oberleitungsmast mit Mastnummer
- Kabelkanal
- Beleuchtungsmast
- Überdachung
- Treppe
- Rampe

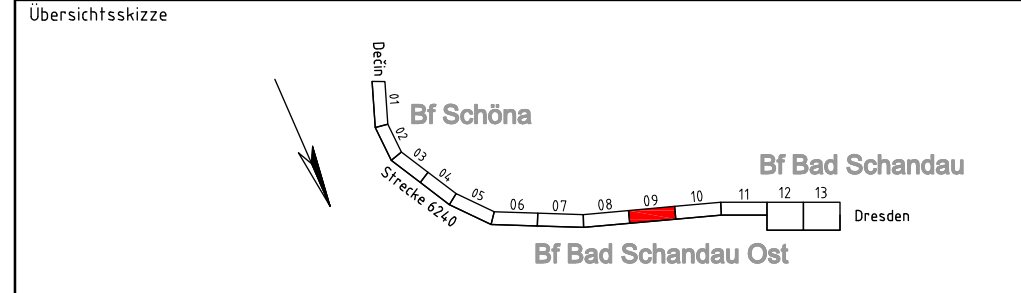

0	Ausgangsverfahren: Antragsfassung	01.08.2016
Index	Änderungen bzw. Ergänzungen	Planungsstand

Genehmigungsplanung - Unterlage für eine Entscheidung nach § 18 AEG

Vorhabenträger: DB NETZE DB Netz AG Regionalbereich Südost Projektfreialisierung STE 2, I NP-SO-M-S(4) Ammonstraße 8 01069 Dresden		Planzeichner: Projekt-Nr.: T.016031156/T.16066653/T.016071511 <table border="1"> <thead> <tr> <th>Datum</th> <th>Name</th> </tr> </thead> <tbody> <tr> <td>06/2016</td> <td>Lumpe</td> </tr> <tr> <td>06/2016</td> <td>Emmerich</td> </tr> <tr> <td>06/2016</td> <td>Mra03</td> </tr> </tbody> </table>		Datum	Name	06/2016	Lumpe	06/2016	Emmerich	06/2016	Mra03
Datum	Name										
06/2016	Lumpe										
06/2016	Emmerich										
06/2016	Mra03										
Vertreter des Vorhabenträgers: DB Netz AG Regionalbereich Südost Projektfreialisierung STE 2, I NP-SO-M-S(4) Ammonstraße 8 01069 Dresden		Planverfasser: DB NETZE DB Engineering & Consulting GmbH Region Deutschland Südost Projektportfolio (I.TP-SO-P-DRE(II)) Ammonstraße 8 01069 Dresden									
Datum: _____ Unterschrift: _____		Datum: _____ Unterschrift: _____									
Vorhaben:		Höhenystem: DHHN 92 Koordinatensystem: DBREF Ursprungsplan: Blattgröße: 297x1350 Maßstab: 1 : 1000									

Komplexmaßnahme Umbau Bf Bad Schandau Ost
von km 13,900 bis km 23,505 der Strecke 6240

Planart:	Lageplan
Planinhalt:	Strecke 6240 von km 19,631 bis km 20,534