



Foto: Volker Emersleben


Bf Mahlsdorf - Neubau Regionalbahnsteig

DB Station&Service AG | Berlin | 22.03.2017

Wesentliche Bauschwerpunkte


- Herstellung einer Bohrpfahlwand zur Sicherung des Bahndammes
- Umfangreiche Erdbaumaßnahmen im Dammbereich/ Rückbau bestehender Böschungssicherung
- Herstellung einer befestigten, barrierefreien Zuwegung → Treppenanlage mit Aufzug
- Errichtung eines Außenbahnsteiges gemäß Bahnhofskatalog der DB AG
Länge: 140m Höhe: 55cm über Schienenoberkante
- Neubau Dach im Bereich der Treppenanlage, sowie Wetterschutzhäuser
- Ausstattung und Wegeleitsystem gemäß Gestaltungsrichtlinien DB AG

Übersichtsplan

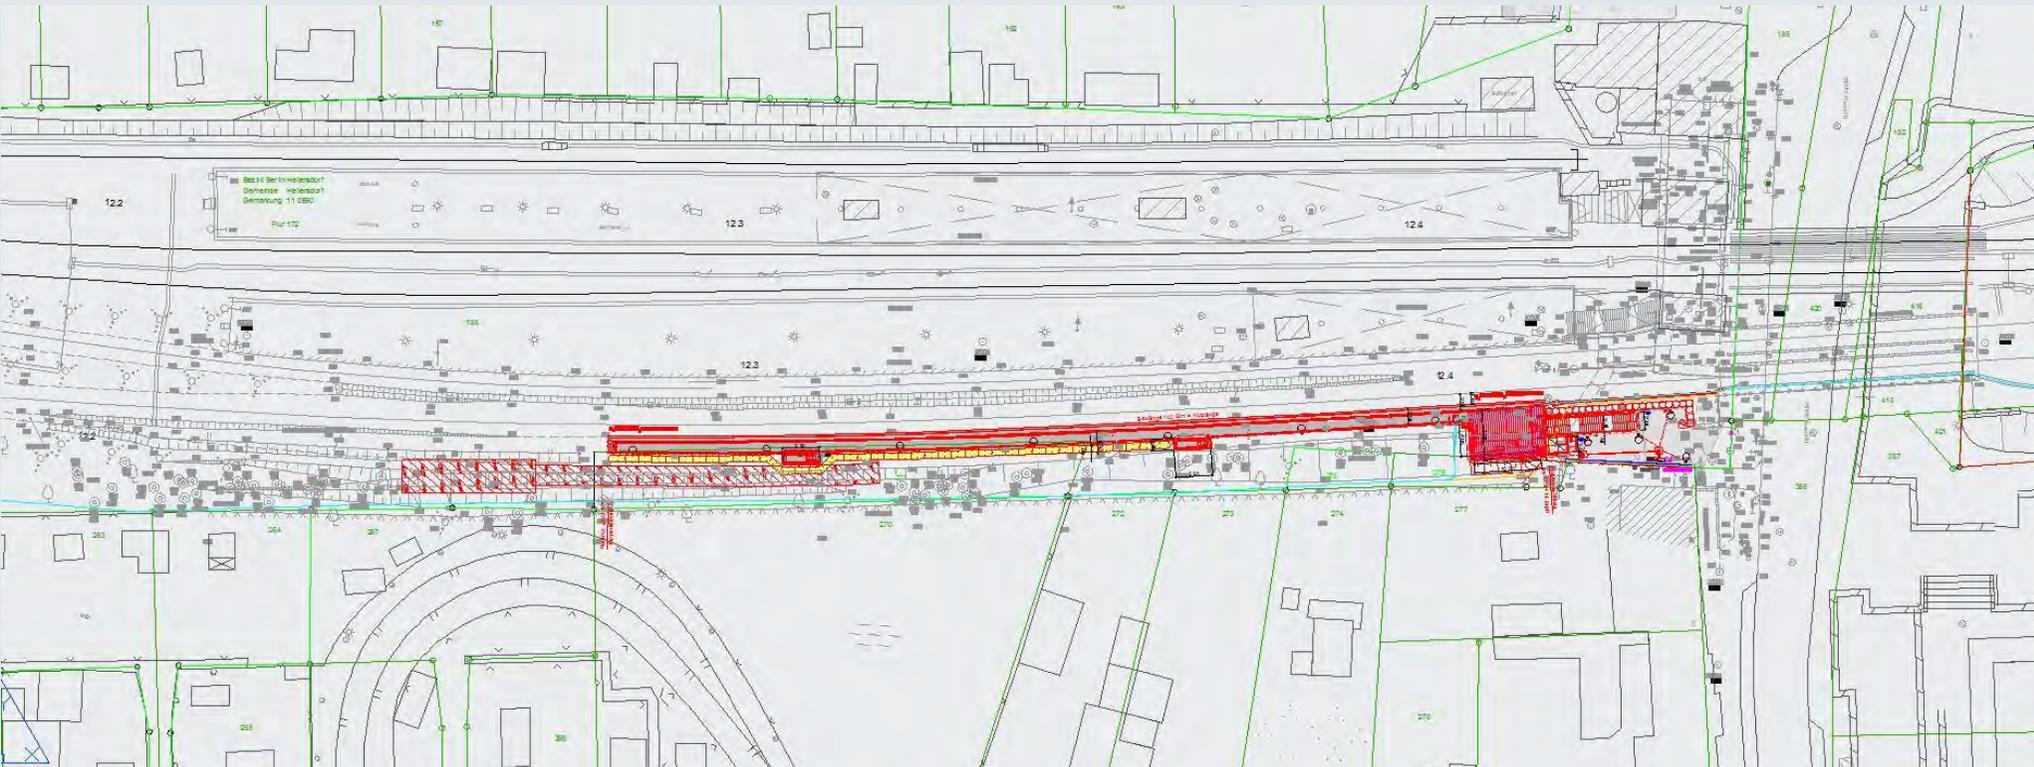


Ansicht neuer Zugangsbereich


ANSICHT M 1:100

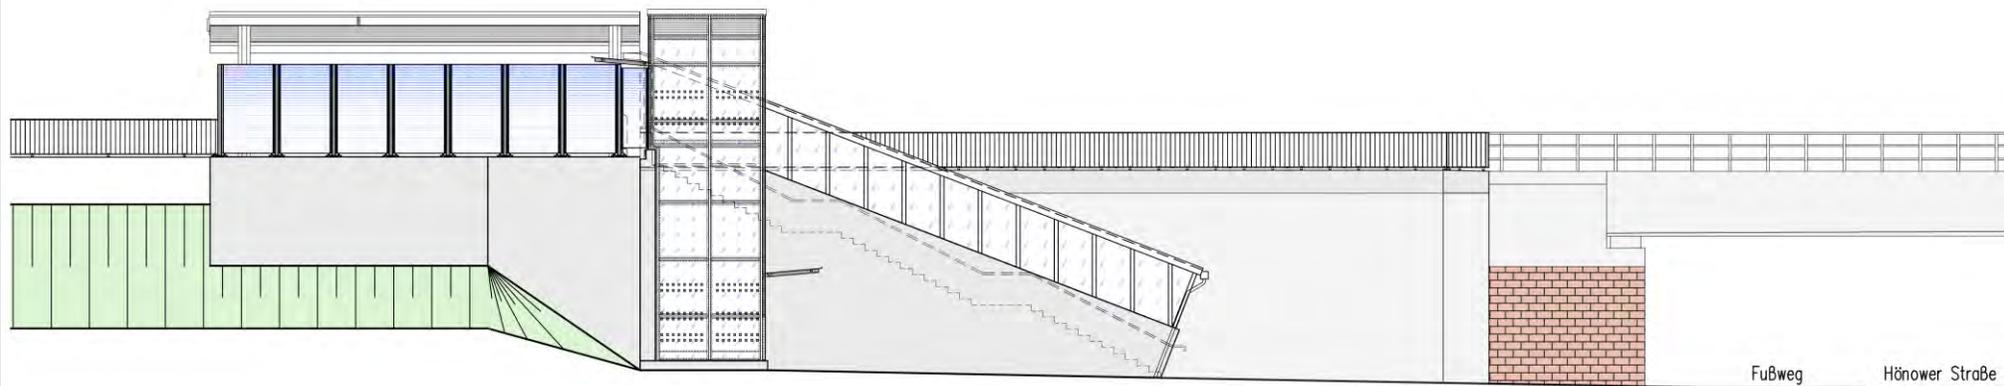

Draufsicht neuer Zugangsbereich

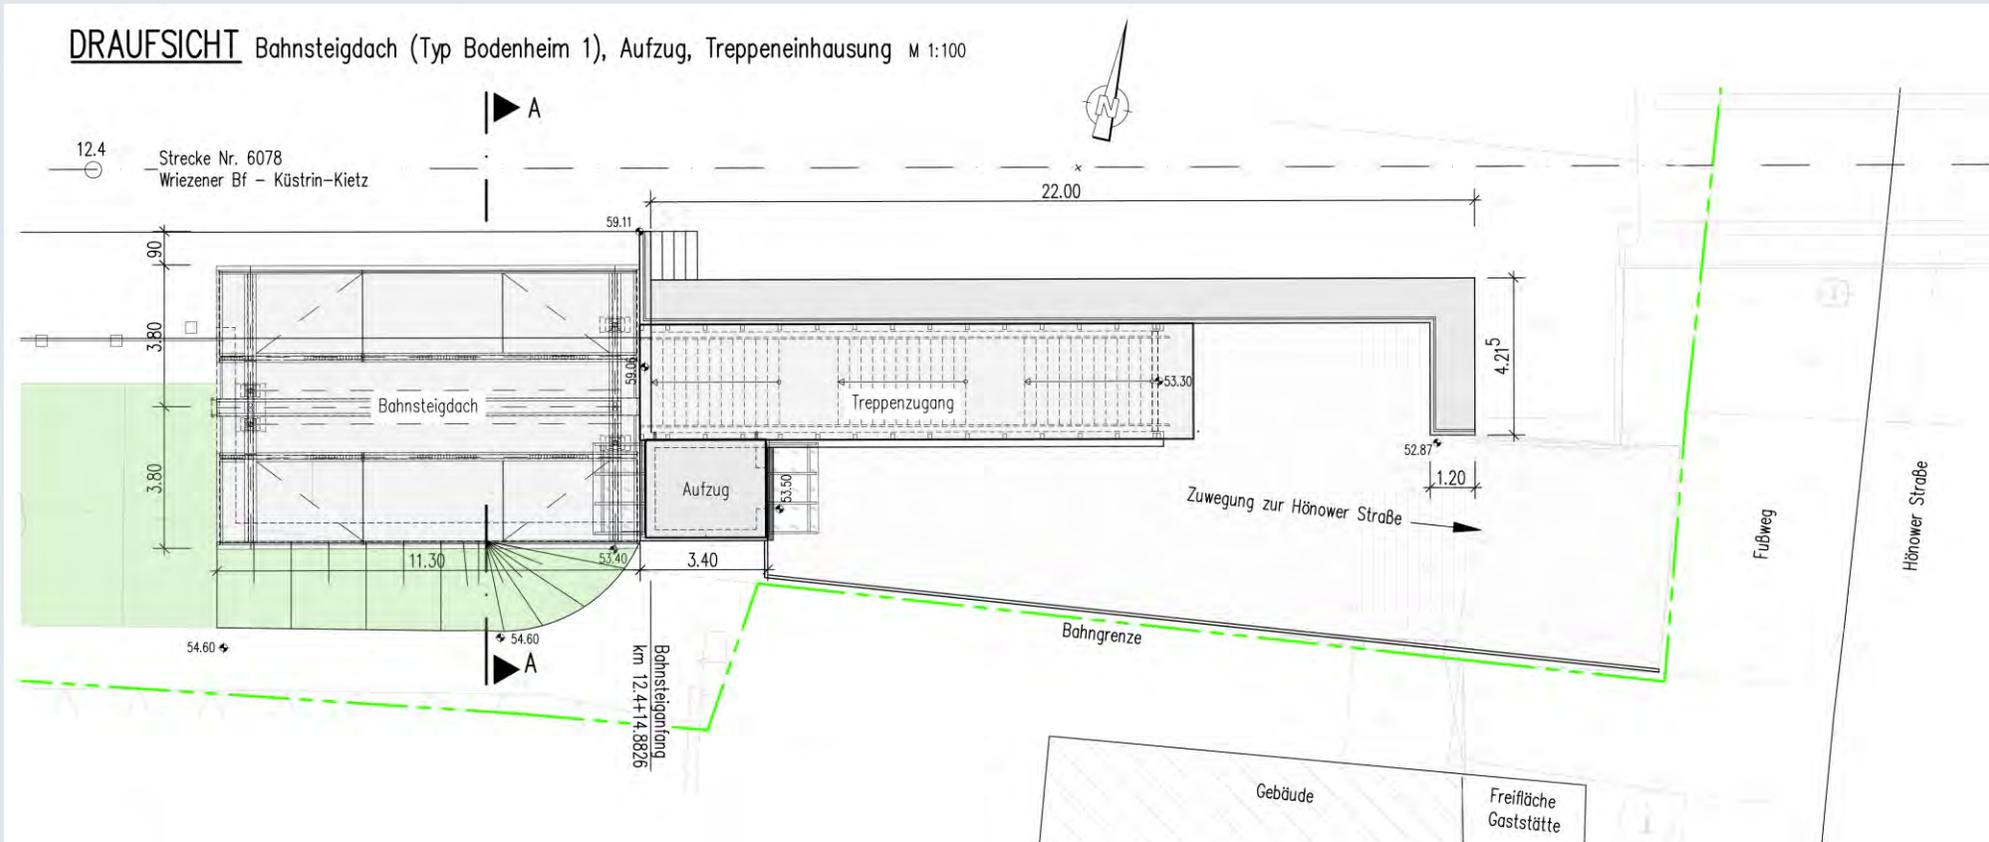

Ansicht überdachter Zugangsbereich

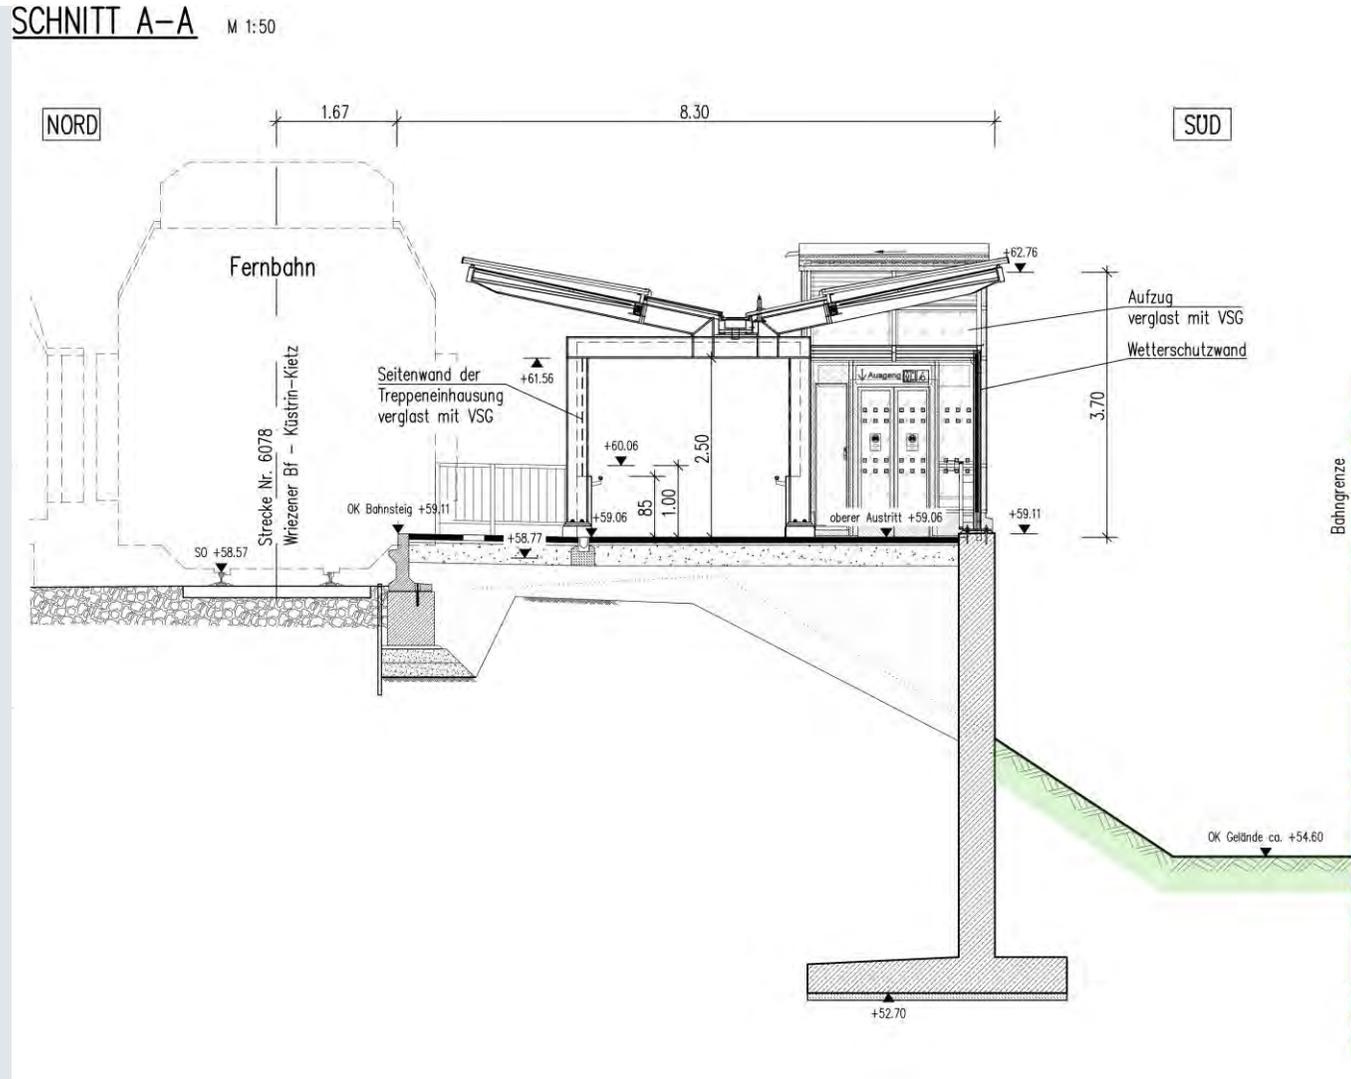

Vielen Dank für Ihre Aufmerksamkeit