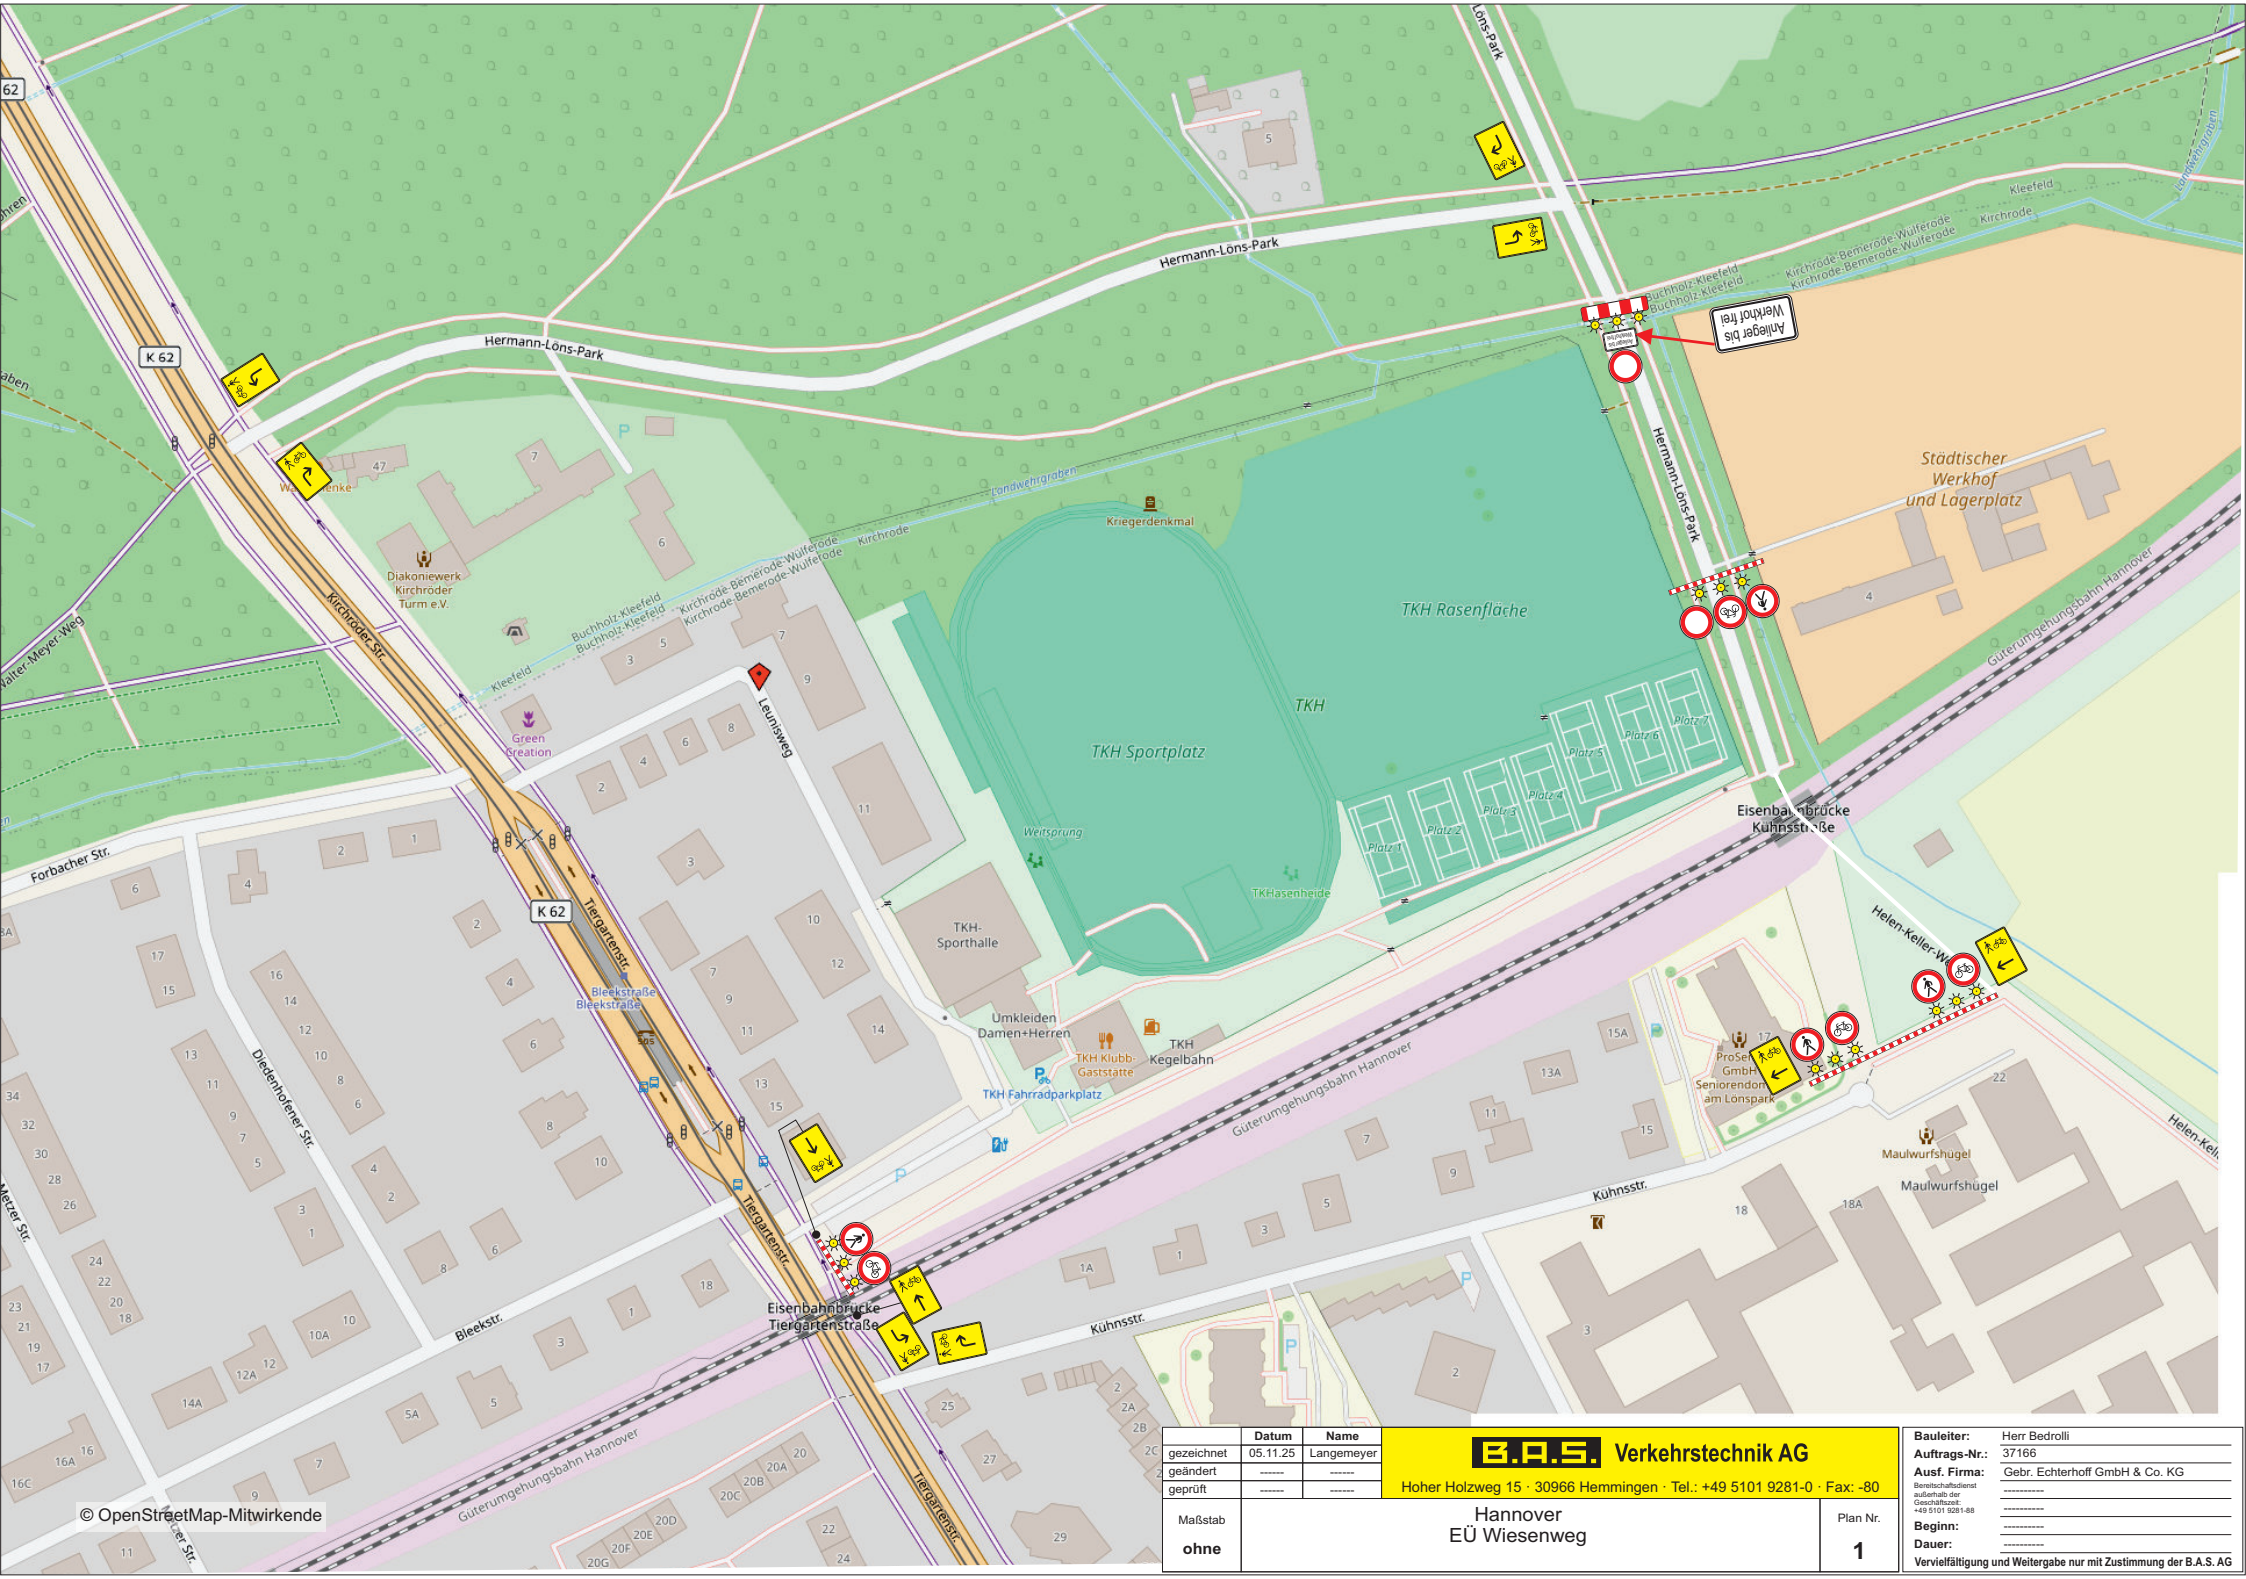

	Datum	Name
gezeichnet	05.11.25	Langemeyer
geändert	------	------
geprüft	------	------

B.A.S. Verkehrstechnik AG

Hoher Holzweg 15 · 30966 Hemmingen · Tel.: +49 5101 9281-0 · Fax: -80

Maßstab: **ohne**

Hannover
EÜ Wiesenweg

Plan Nr. **1**

Bauleiter:	Herr Bedrolli
Auftrags-Nr.:	37166
Ausf. Firma:	Gebr. Echterhoff GmbH & Co. KG
Bereitschaftsdienst außerhalb der Geschäftszeit: +49 5101 9281-88	----------
	----------
Beginn:	----------
Dauer:	----------

Vervielfältigung und Weitergabe nur mit Zustimmung der B.A.S. AG